POS.	NOTAS
1	CONSIDERAR OS ESFORÇOS DEVIDO AO PESO PROPRIO DOS EQUIPAMENTOS, ESFORÇO DEVIDO AO VENTO E OS ESFORÇOS DECORRENTES DA MONTAGEM (HOMENS/VIGA).
2	CONSIDERAR PRESSÃO DO VENTO IGUAL A 120kg/m².

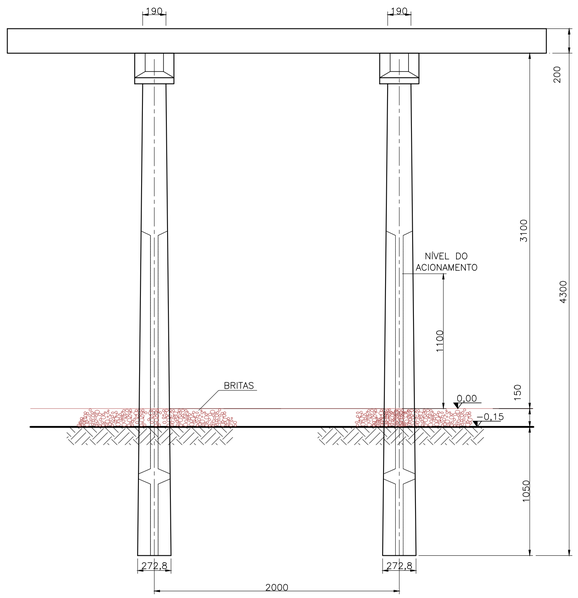

VISTA FRONTAL

ESCALA: 1:25

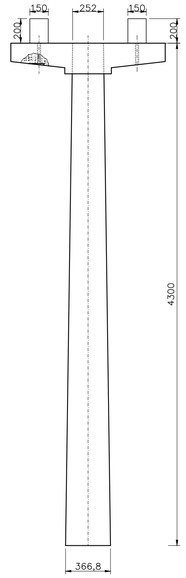

VISTA LATERAL

ESCALA: 1:25

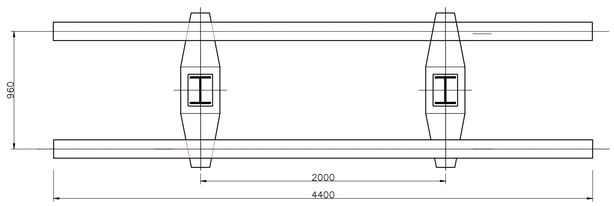

VISTA SUPERIOR

ESCALA: 1:25

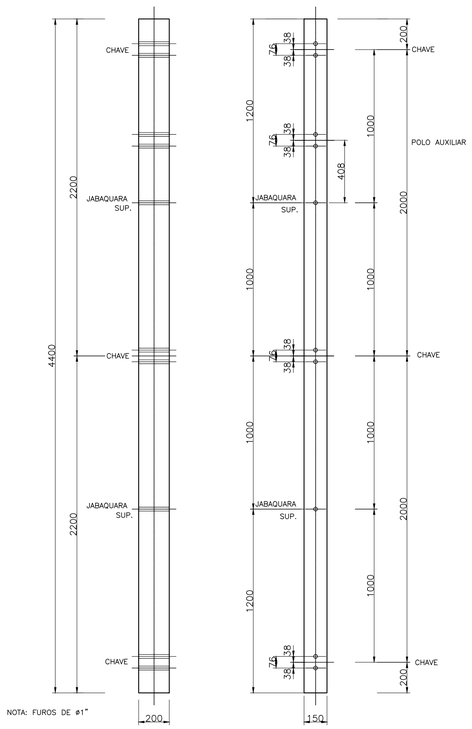

VIGA 0,15x0,20x4,40m P/ CHAVE SECCIONADORA

ESCALA: 1:20

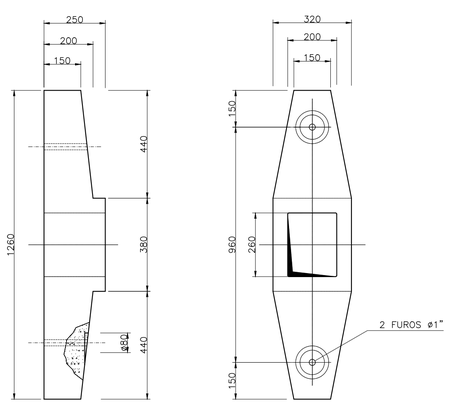

SUPORTE JABAQUARA SIMPLES

ESCALA: 1:12,5

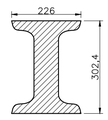

SECÇÃO A 1,10m DO PISO DA BRITA

ESCALA: 1:10

REVISÃO	DATA	OBSERVAÇÕES	APROVADO
	22.04.21	EMISSÃO INICIAL	

Eletrocar

PROPRIETÁRIO	
RESP. TÉCNICO PELO PROJETO	ENGENHEIRO ELETRICISTA ROGERIO KRUSE JUNIOR CREA-RS Nº146.439

RKJ ENGENHARIA

Rua Ouro Preto, 283-02 CEP: 91040-610 - Fone: 55 (51) 99999-2455
E-mail: rkj@rkjengenharia.com.br - Porto Alegre - RS

ELETROCAR
CENTRAIS ELÉTRICAS DE CARAZINHO
SUBESTAÇÃO CARAZINHO I
INCLUSÃO DE NOVO TRANSFORMADOR 30/40MVA
ESTRUTURA DE APOIO DA SECCIONADORA DE 69kV

PROJETADO	RKJ	22.04.21
DESENHADO	JR	22.04.21
CONFERIDO	RKJ	22.04.21
APROVADO	RKJ	22.04.21

DIREITOS AUTORAIS RESERVADOS

ESCALA: INDICADA | PROJETO: | DESENHO: EC-05-00