


Cruzeta Fibra de Vidro 2 m

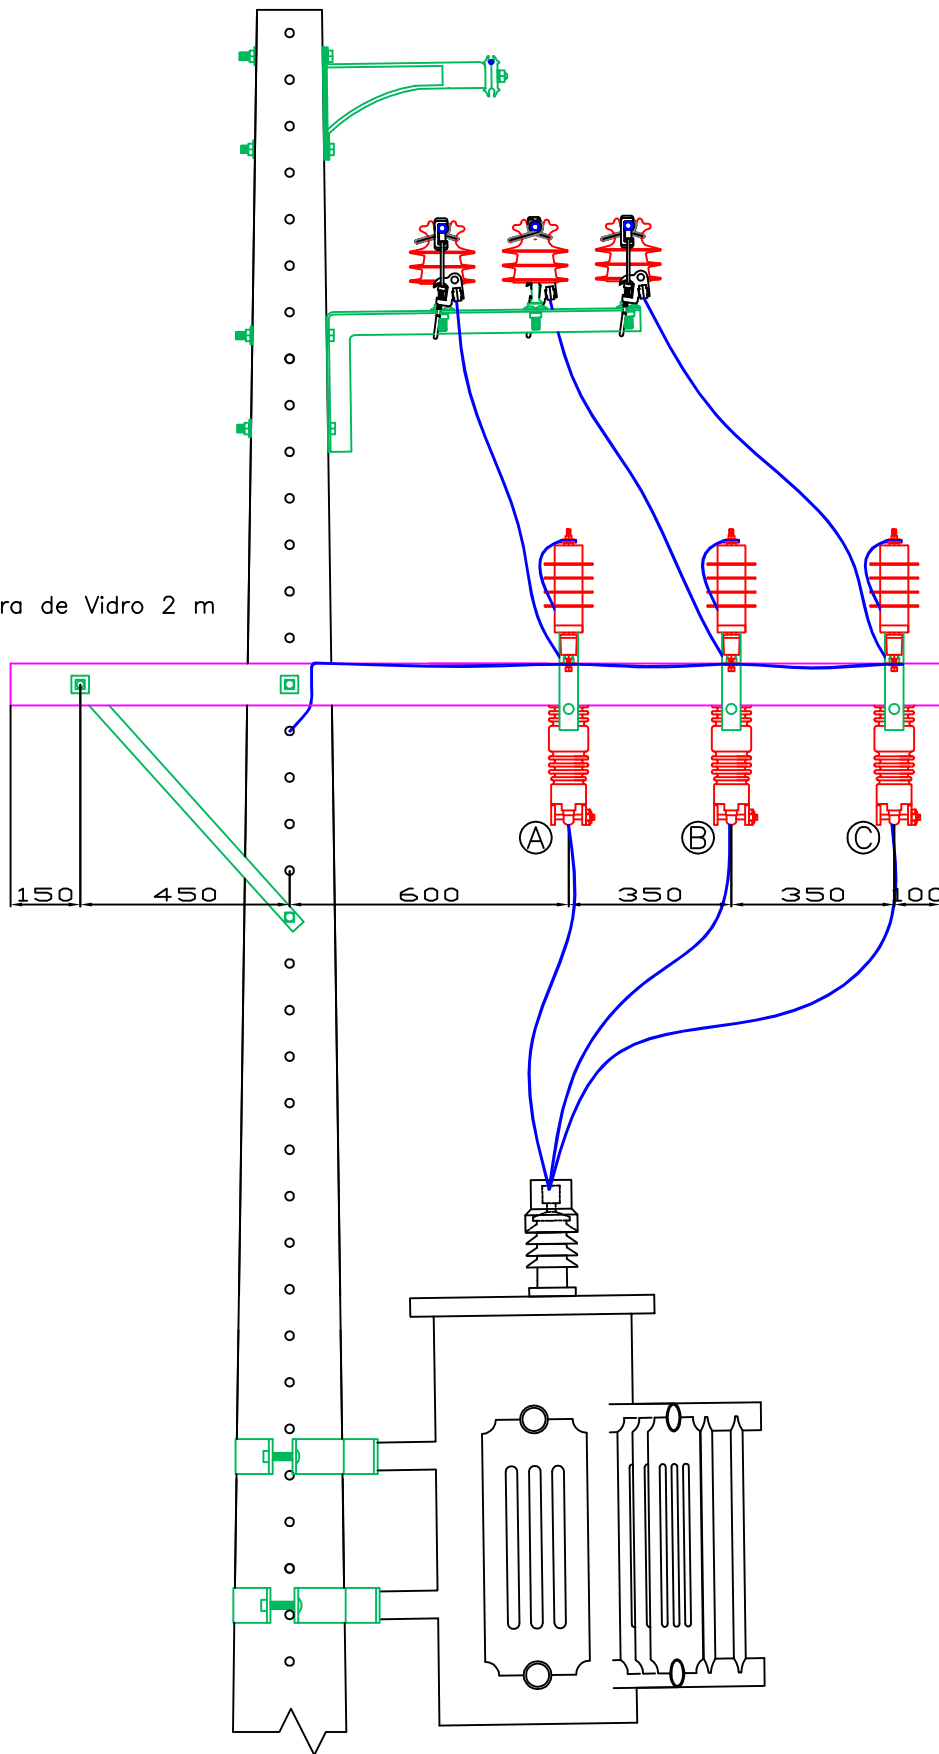

Instalação padrão para transformadores